


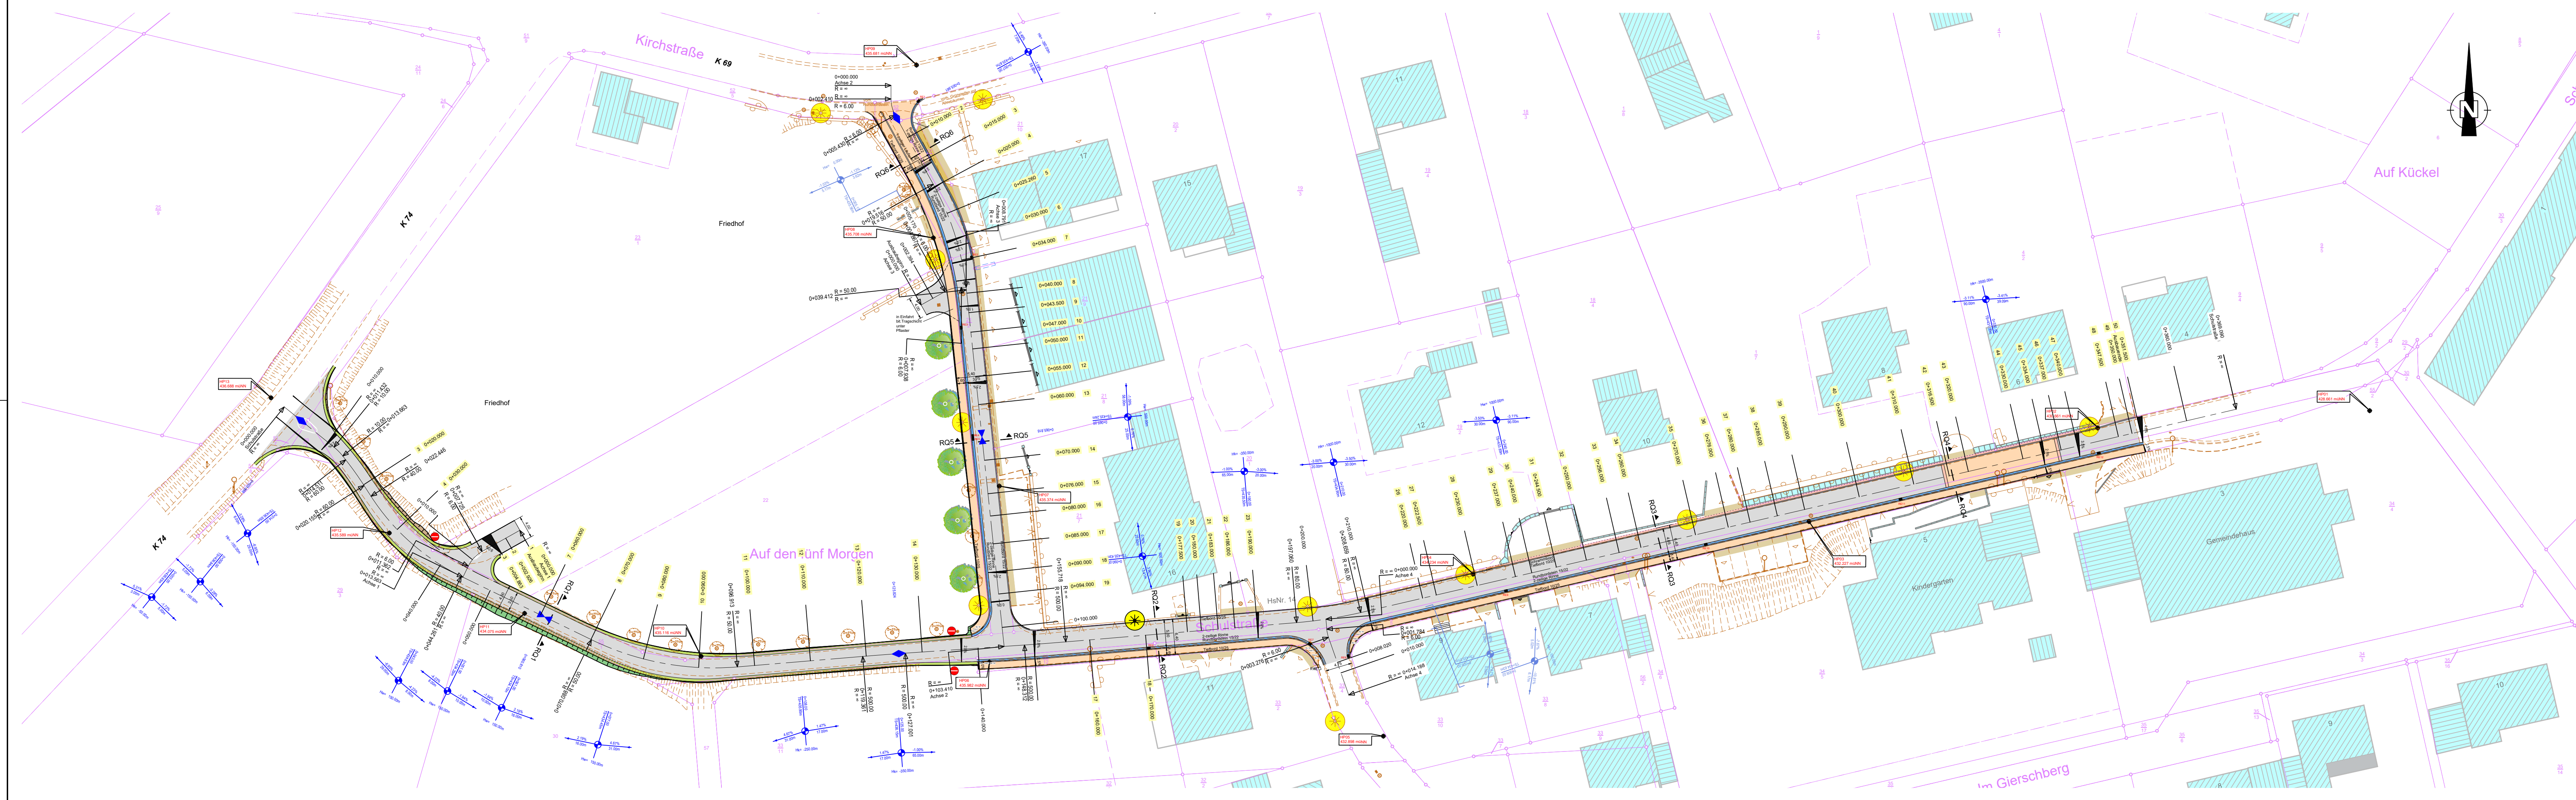

Zeichenerklärung	
Bestand	Planung
Kanaldeckel	Grünfläche allgemein
Hydrant	Einschnittsböschung
Wasserschieber	Entwässerungsmulde
Regenablauf	Dammböschung
Straßenleuchte	Bankett
Mast oder Pfosten	Tiefbord
Verkehrschilder	Betonpflaster Gehweg / Parkplatz
	Entwässerungsrinne
	Fahrbahn Asphalt - Deckensanierung / Vollausbau
	Straßenachse
	Fahrbahn - Betonpflaster / ungebundene Deckschicht
	Entwässerungsrinne
	Rundbord / Hochbord
	Angleichung befestigt, Flurstück öffentlich
	Angleichung befestigt, Flurstück privat
	Straßenleuchte, genauer Standort nach Planunterlagen Versorger
	Baum / Strauch
	Regenablauf mit Anschluß an den vorh. RW-Kanal RE (50/50cm)
	Regenablauf mit Anschluß an den vorh. RW-Kanal RE (30/50cm)
	Querneigungswechsel
	Gefällewechsel
	Hochpunkt / Tiefpunkt
	Bau-Kilometrierung
	Höhen-/ Lagebezugspunkt
	Baum roden
	RQ1 Regelquerschnitt
	Fahrbahnrand (Rundbord 4cm im Stellplatzbereich)
	Spezial- Adapter, Fase 2 x 2 cm
	Spezial- Mittelstück, Fase 2 x 2 cm

Aufsteller:
IBS - Ingenieure GbR
Mühlenstraße 3
Tel. 02678 / 9539-0
info@ibs-ingenieure.com

56828 Alfien
Fax 02678 / 9539-29
www.ibs-ingenieure.com

Auftraggeber:
Ortsgemeinde Üxheim
Mirbacher Weg 7
54579 Üxheim-Leudersdorf

Bearbeitung u. Planstand:
Projektleitung: M. Brück
Konstruktion: Th. Janke

Projekt:
Ortsgemeinde Üxheim
Ausbau der Schulstraße

Gewerk:
Straßenbau

Planbezeichnung:
Übersichtslageplan

Bearbeiter:	Auftraggeber:	Projekt Nr.:	Plan Nr.:	Maßstab:	Datum:
Alfien, den	Üxheim, den	20-054	2.0	1:500	05.02.2024